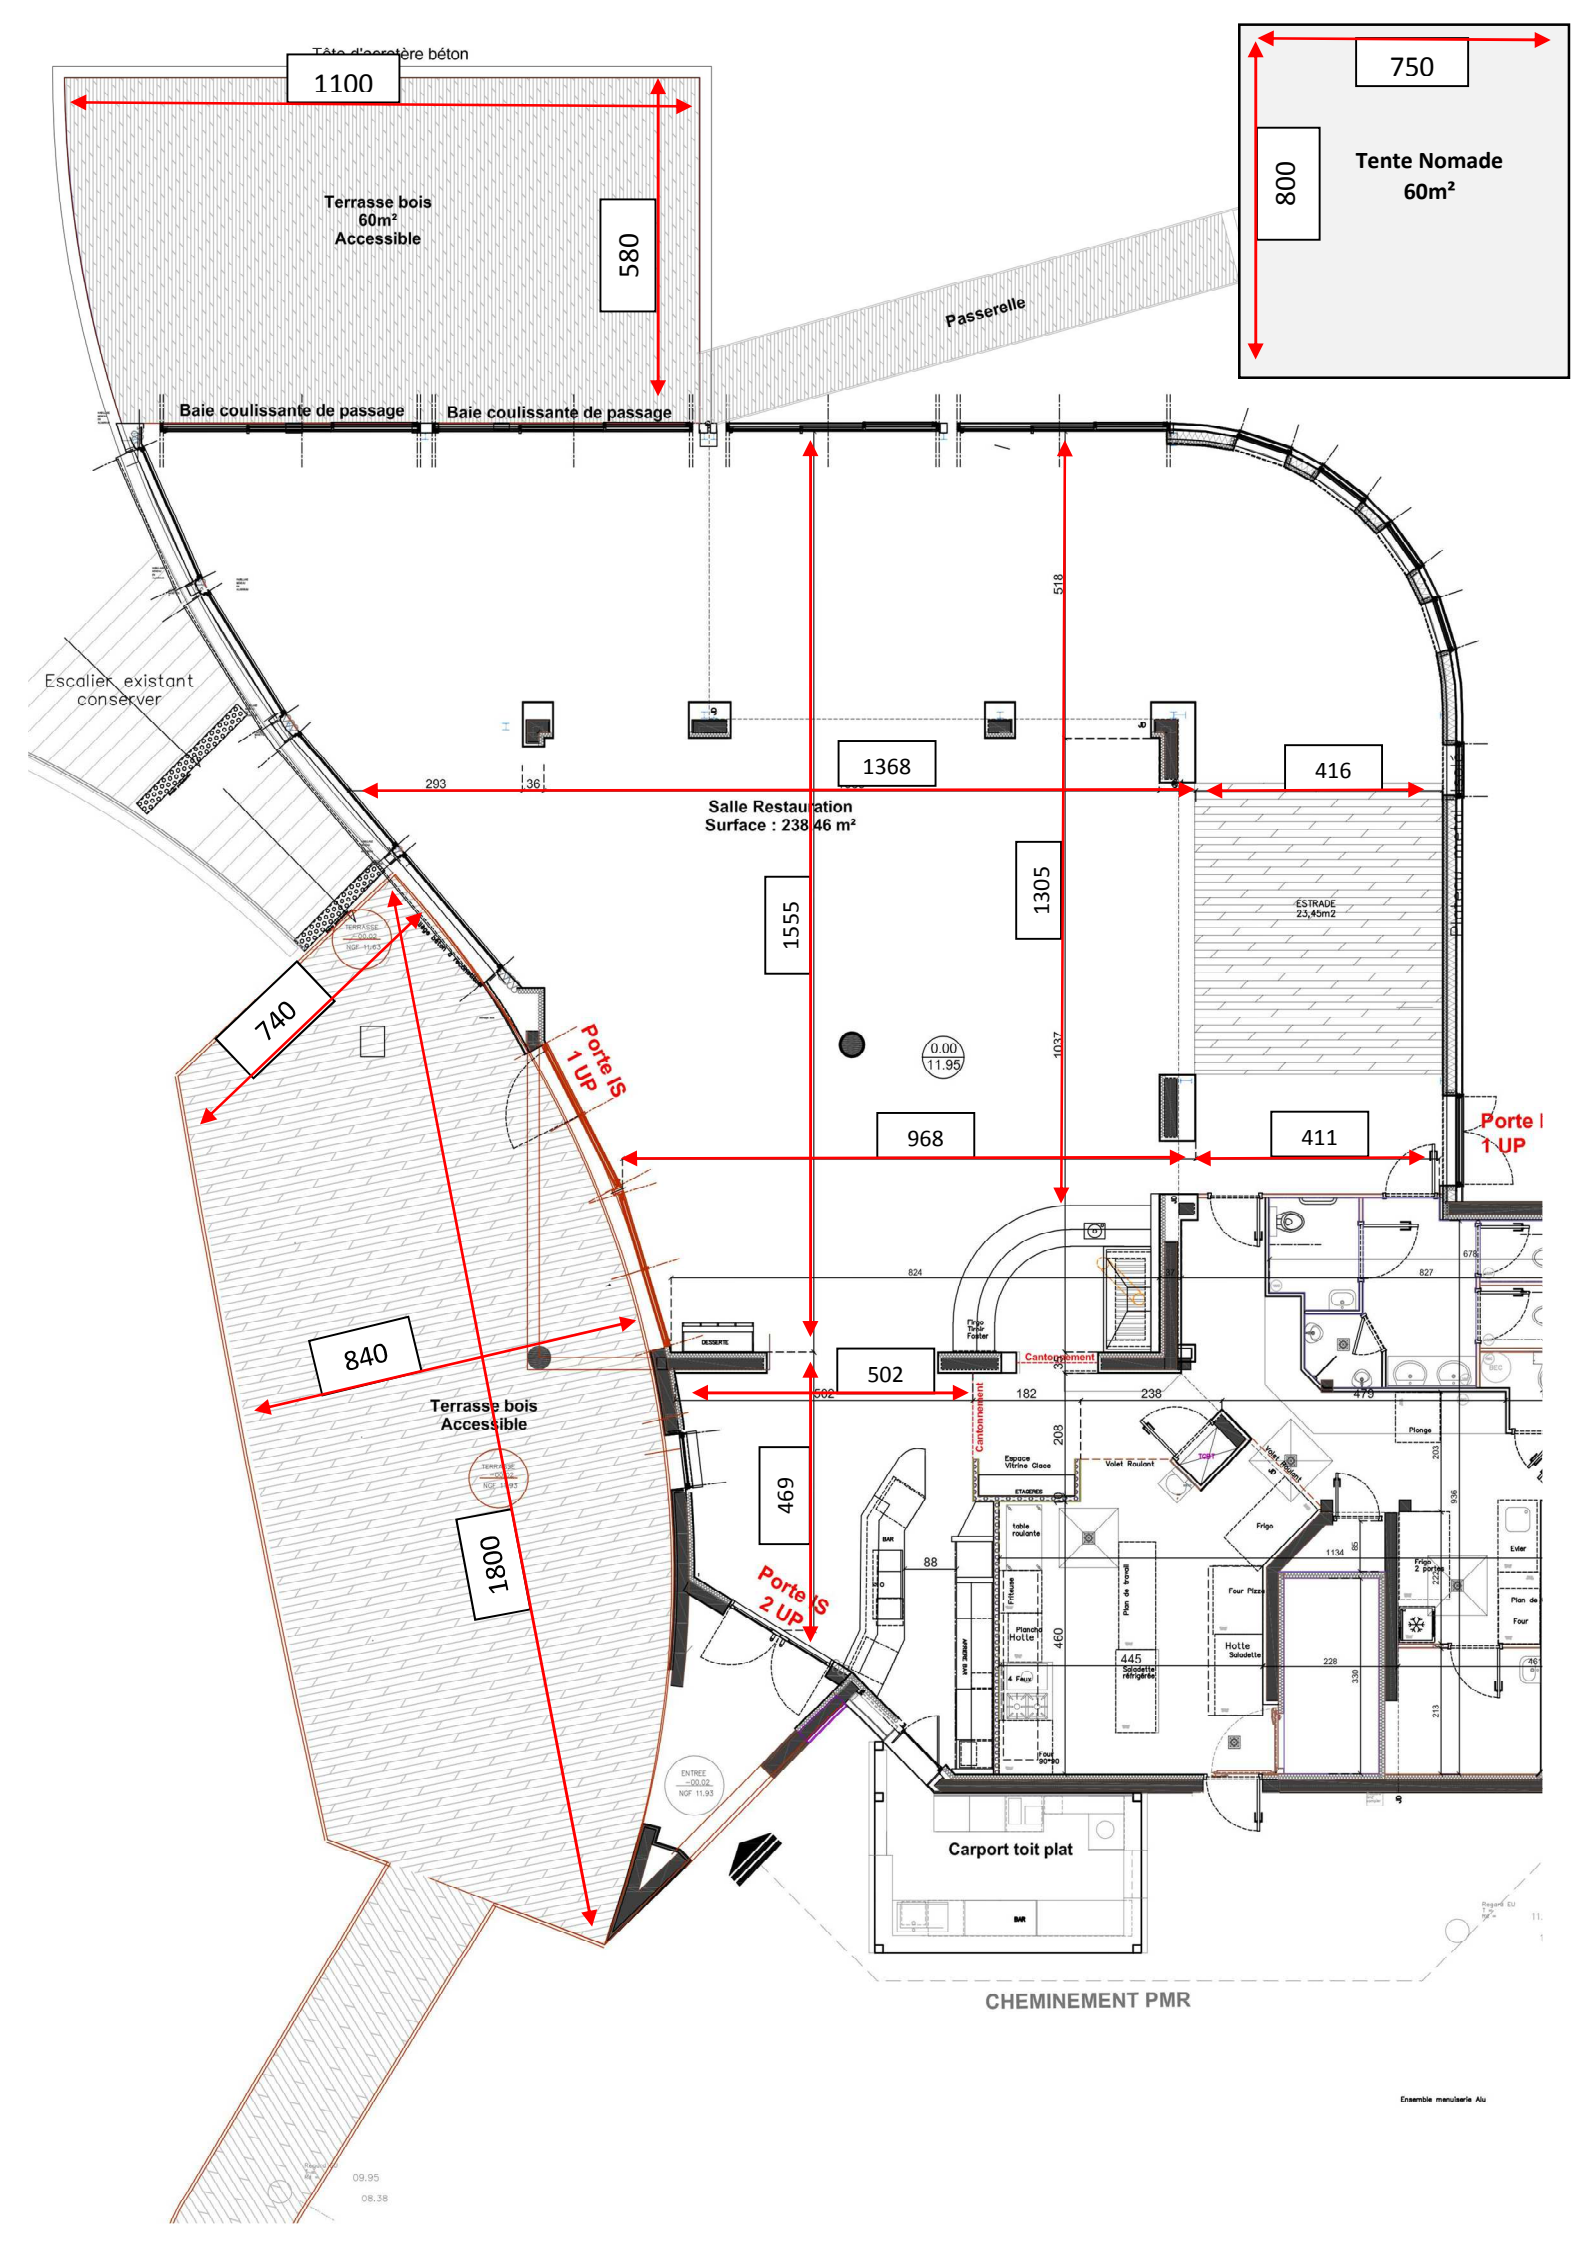

Tête d'acrotère béton
1100
580
Terrasse bois
60m²
Accessible
Passerelle
750
800
Tente Nomade
60m²
Baie coulissante de passage
Baie coulissante de passage
Escalier existant
conserver
1368
416
Salle Restauration
Surface : 238,46 m²
1555
1305
ESTRADE
23,45m2
740
Porte IS
1 UP
968
411
Porte I
1 UP
840
502
Terrasse bois
Accessible
469
1800
Porte IS
2 UP
Cantonnement
Carport toit plat
CHEMINEMENT PMR